



Załącznik nr 1a Rzuty pomieszczeń wchodzących w skład przedmiotu najmu wraz z wizualizacją

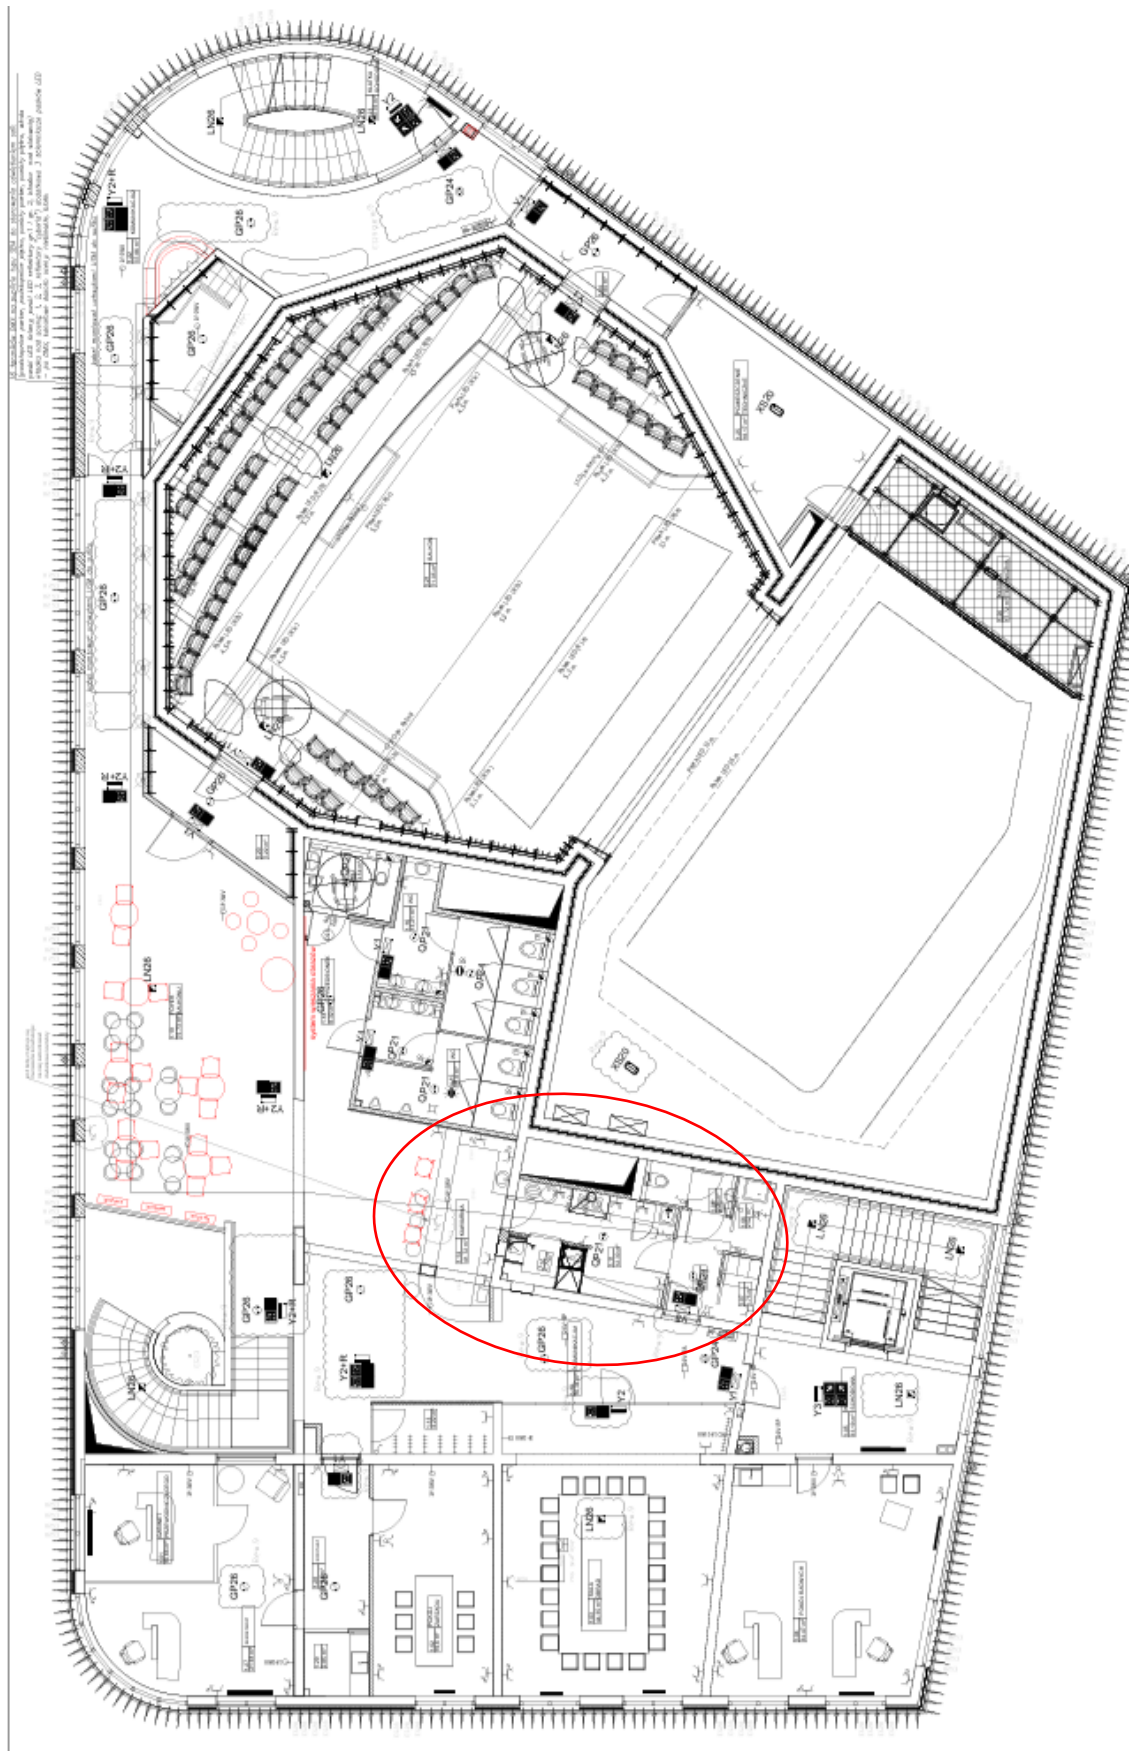

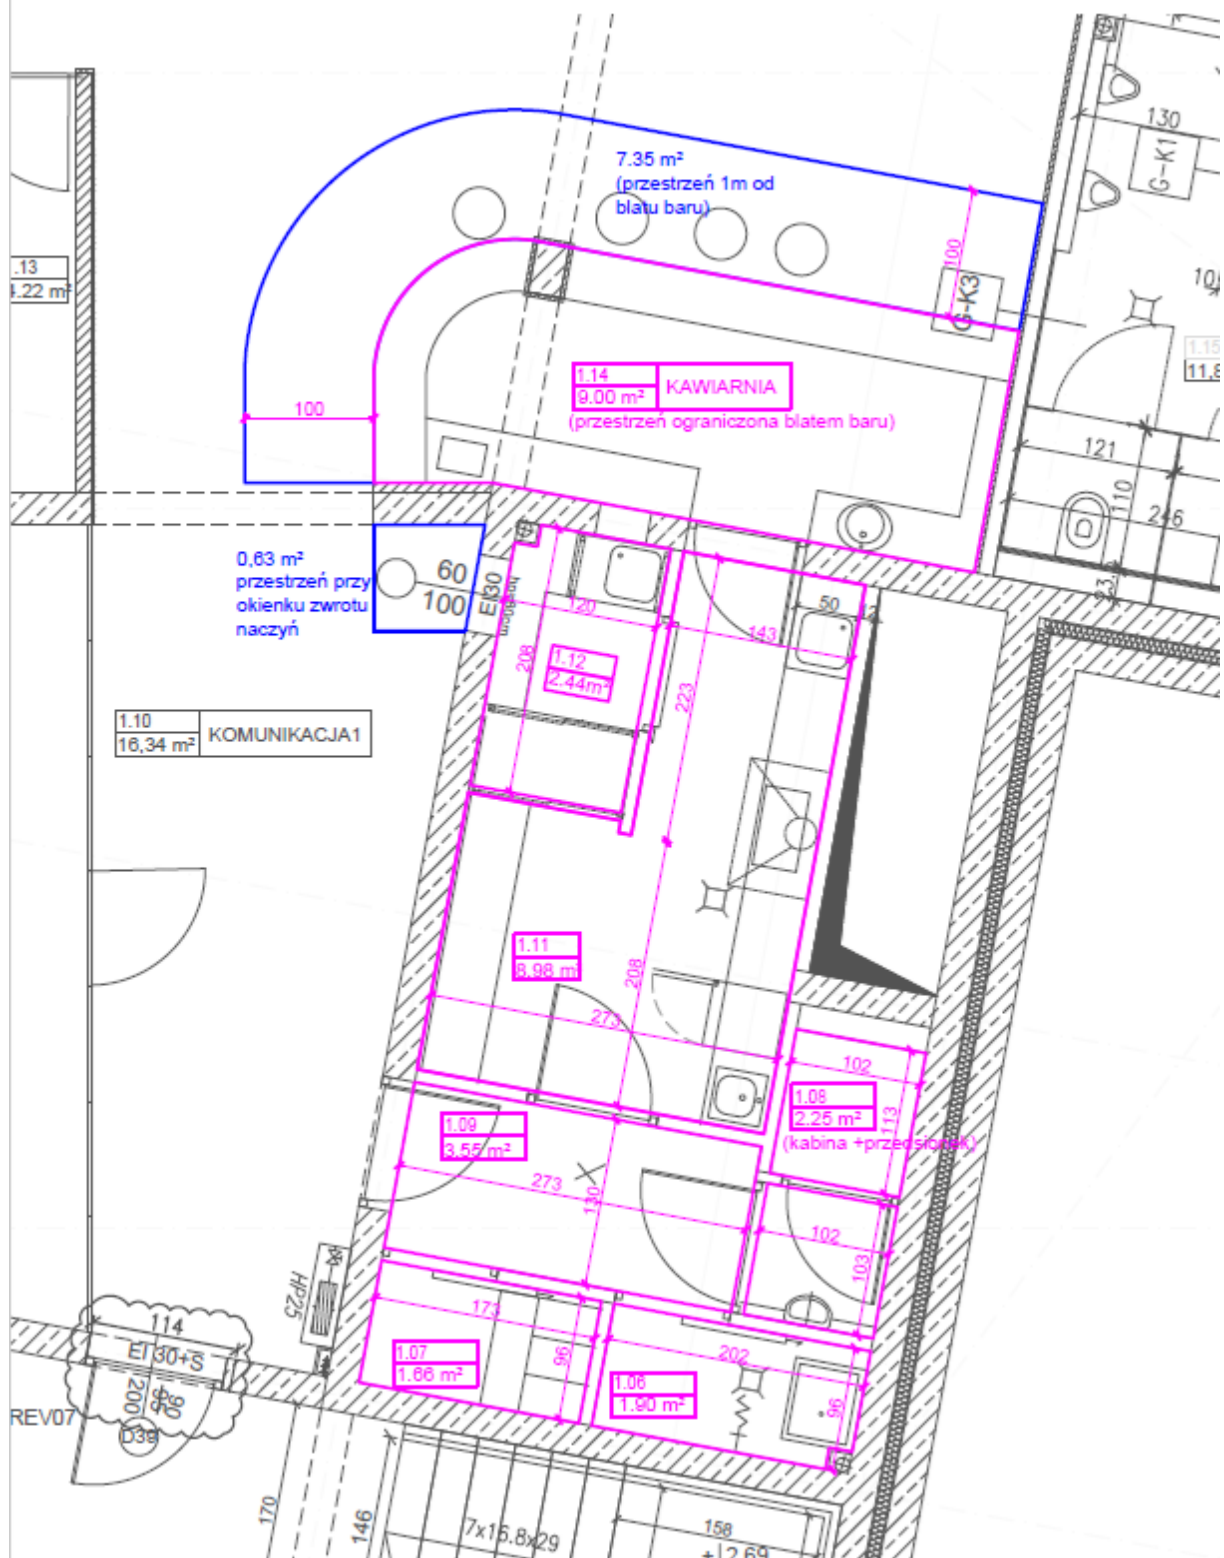

Wizualiacja kawiarni

